BETONILAATTA JOKA JYRSITÄÄN JA PÄÄLLE VALETAAN UUSI 40mm PINTALAATTA C32/40, XC4, XA1

UUSI RAKOLATTIAPALKISTON PÄÄLLE TEHTÄVÄ MAKUUALUE

BETONILAATTA JOKA JYRSITÄÄN TASOITETAAN TASOITEMASSOILLA JA PINNOITETAAN EPOKSIMASSOILLA

RAKENNUKSEN VOLYYMITIEDOT

	VANHAA	UUTTA	YHTEENSÄ
Kerrosala	1695 m2	---	1695 m2
Rakennustilavuus	7010 m3	---	7010 m3
Hyötytala lämmin	1436 m2	---	1436 m2
Hyötytala kylmä	182 m2	---	182 m2
ELÄINPAIKAT			
Vasikat alle 6kk	592 kpl	----	592 kpl

Tunnus	Muutos	Päväys

NYKYISET KIINTEÄT IKKUNAT PURETAAN KASVATUSOSASTOISTA

TILALLE ASENNETAAN MONIKERROSKENNOLEVY RAKENTEISET NOSTOIKKUNAT
NOSTOIKKUNAT TULEE VOIDA AVATA JA SULKEA KESKIKÄYTÄVÄLTÄ OSASTO
KOHTAISESTI NIIN, ETTÄ KUKIN OSASTON IKKUNA AVAUTUU SAMAN VERRAN
NOSTOIKKUNOIDEN RUNKO JA KIINNITYS JÄRJESTELMÄN TOIMITTAJAN SUUNNITELMIEN
JA OHJEIDEN MUKAISESTI
ELÄINten SIIRTOKÄYTÄVÄN OSALLA NOSTOIKKUNAT SUOJATAAN IKKUNA-AUKKOUDEN
ALIÄRELINJASTA ALASPÄÄN VÄHINTÄÄN KÖLMELLA 40mm GALVANOIDULLA PUTKELLA
PUTKET KIINNITETÄÄN SEINÄÄN OMILLA KIINNIKKEILLÄ JOKAISESTA AUKKO VÄLISTÄ

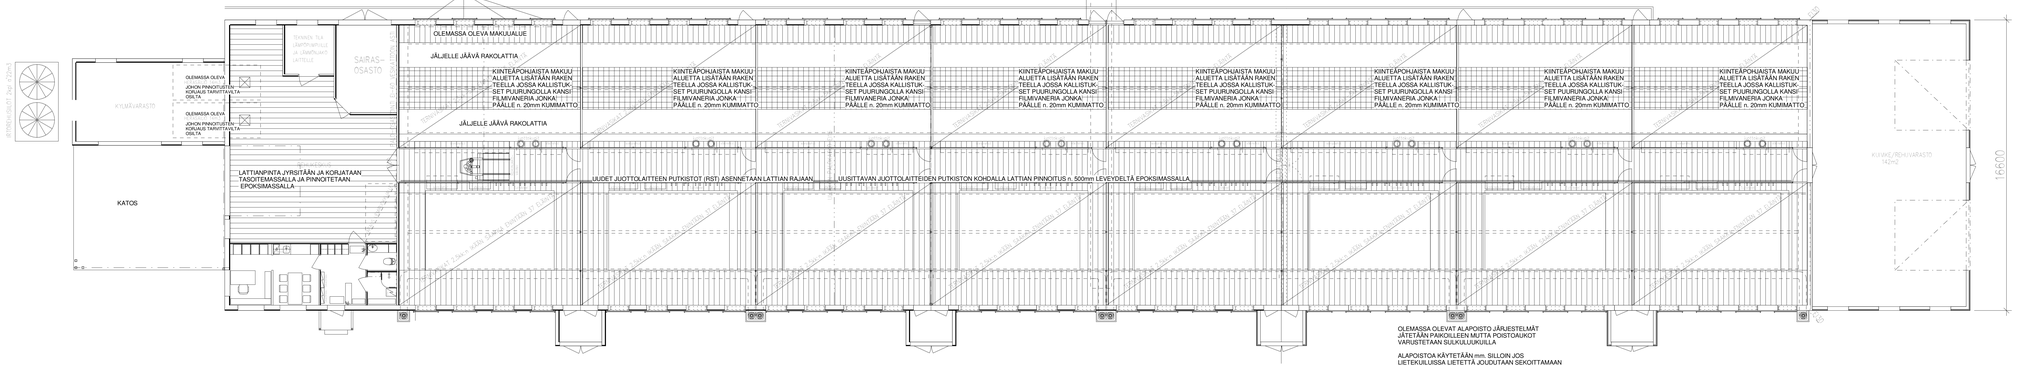

Kaupungineos / Kylä: OUTOKUMPU / SYSIMÄ	Korttali / Tila: KOSULA	Tontti / Rno: 54:4	Waesmaisten merkintöjä:
Rakennuspaikan(osa): PERUSKORJAUS		Piirustuslaji: Pääpiirustus	Juoksevia numeroi: 2
Rakennuksen numero / Rakennuksen numerot / Rakennuksinnro / Rakennusosumukset:			
Rakennuksella: TERNIKASVATTAMO Kosulan Kasvattamo Oy Suviaisrannantie 54 83500 OUTOKUMPU 040-5781590 (Matti Varis)	Piirustuksen sisältö: Pohjaplinos		mittakaava: 1:100
Suunnittelijat(yhteystiedot: yritys, osoite ja puhelinnumero): P.S.O. Agria Rakennussuunnittelu Pohjois-Karjala Tunkkarintie 5 PL8 80101 JOENSUU Vastuullinen suunnittelija (allekirjoitus ja piirrän): Raimo Saarelainen rkm.		Tyhjunro: A103	Piirustuksen tunnus: muutos
040-361-2447 raimo.saarelainen@onsagria.fi	13.03.2017	Suunnitelja(t): AR	Tiedosto: